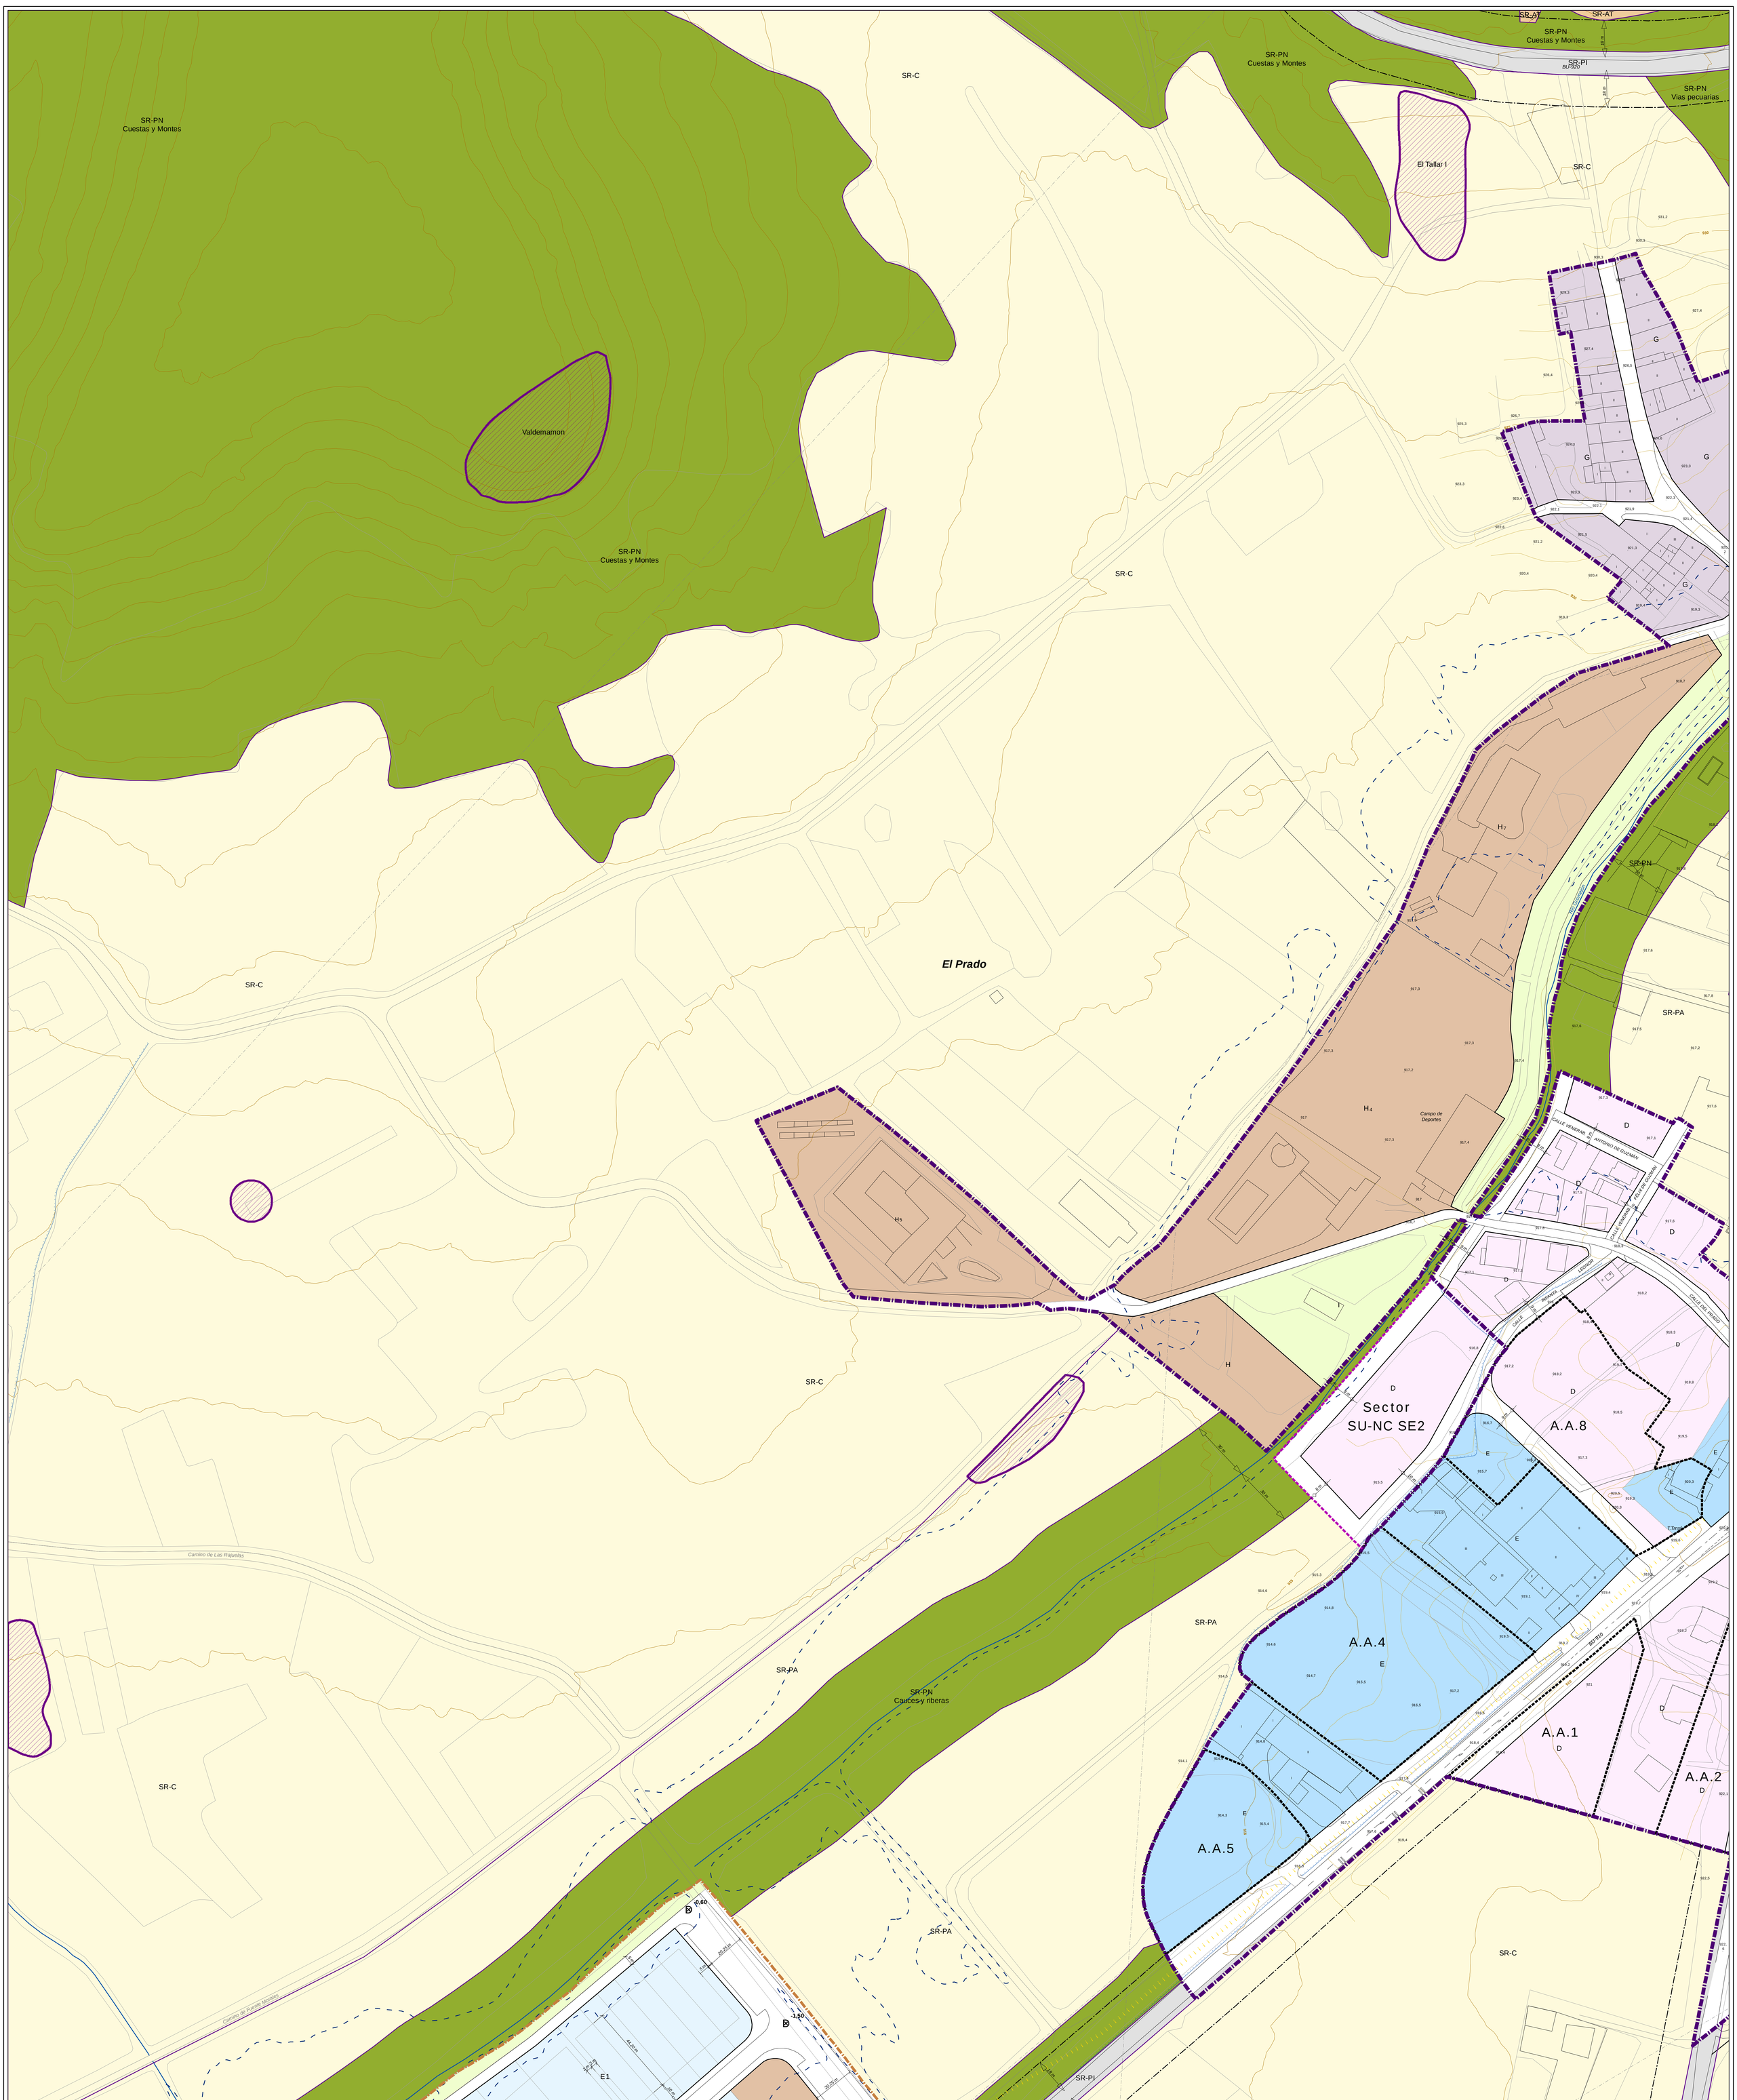

Situación

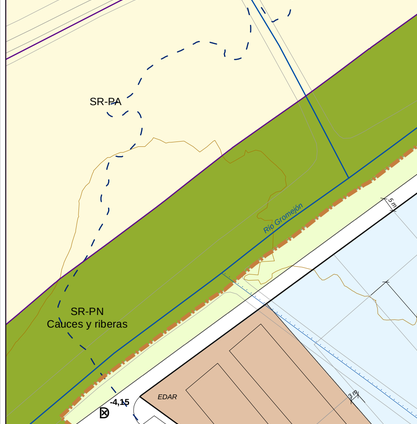

Leyenda

Signos convencionales

Altimetría

- Curvas de nivel 5 metros
- Curvas de nivel 1 metro

Hidrografía

- Cursos de agua

Infraestructuras

- Carreteras
- Tendidos eléctricos

Clasificación del suelo

Suelo Urbano

- Consolidado (SU-C)
- No Consolidado (SU-NC)

Suelo Urbanizable

- Urbanizable (SUR)

Suelo Rústico

- Asentamiento Tradicional (SR-AT)
- Protección de Infraestructuras (SR-PI)
- Protección Cultural (SR-PC)
- Protección Natural (SR-PN)
- SR-C — Categoría de Suelo Rústico

Alineaciones y rasantes

- Alineación de edificación
- Alineación de manzana
- Línea de edificación (márgenes de carretera)
- Rasante

Gestión

- Actuación Aislada en SU-C
- A.A.1 — Código de la Actuación

Calificación y zonificación

- A — Zona A. Casco Antiguo
- A1 — Zona A1. Casco Antiguo Exterior
- B — Zona B. Equipamiento I
- C — Zona C. Borde de Carretera
- D — Zona D. Ensanche
- E — Zona E. Industrial
- E1 — Zona E1. Polígono Industrial
- G — Zona G. Casco Exterior
- H — Zona H. Equipamiento II
  - Administrativo
  - Religioso
  - Docente
  - Deportivo
  - Sanitario-Asistencial
  - Infraestructuras
  - Turismo
- I — Zona I. Espacios Libres de Dominio y Uso Público
- Viario

Zonas inundables

- Zonas inundables (500 años)

Vías pecuarias

- Colada de Gumiel de Izán
- Vereda de San Pedro

Aprobación Definitiva

Revisión
NORMAS URBANÍSTICAS MUNICIPALES
Caleruega (Burgos)

PO-2.1
Plano de ordenación, gestión y catálogo

Diciembre de 2024

0 — 25 — 50 Metros

Escala 1:1.000

Excmo. Ayuntamiento de CALERUEGA

Consultoría: gama alternativas medioambientales

Redactores:

M. Mar Ayllón Rodríguez — *Arquitecta Urbanista*
Luis Santos y Ganges — *Geógrafo. Doctor Urbanista*
Miguel Ángel Ceballos Ayuso — *Geógrafo. Técnico Urbanista*